




Landkreis Vorpommern-Rügen  
- Der Landrat -  
Fachdienst Kataster und Vermessung

# Pütnitz



© GeoBasis-DE/M-V VR

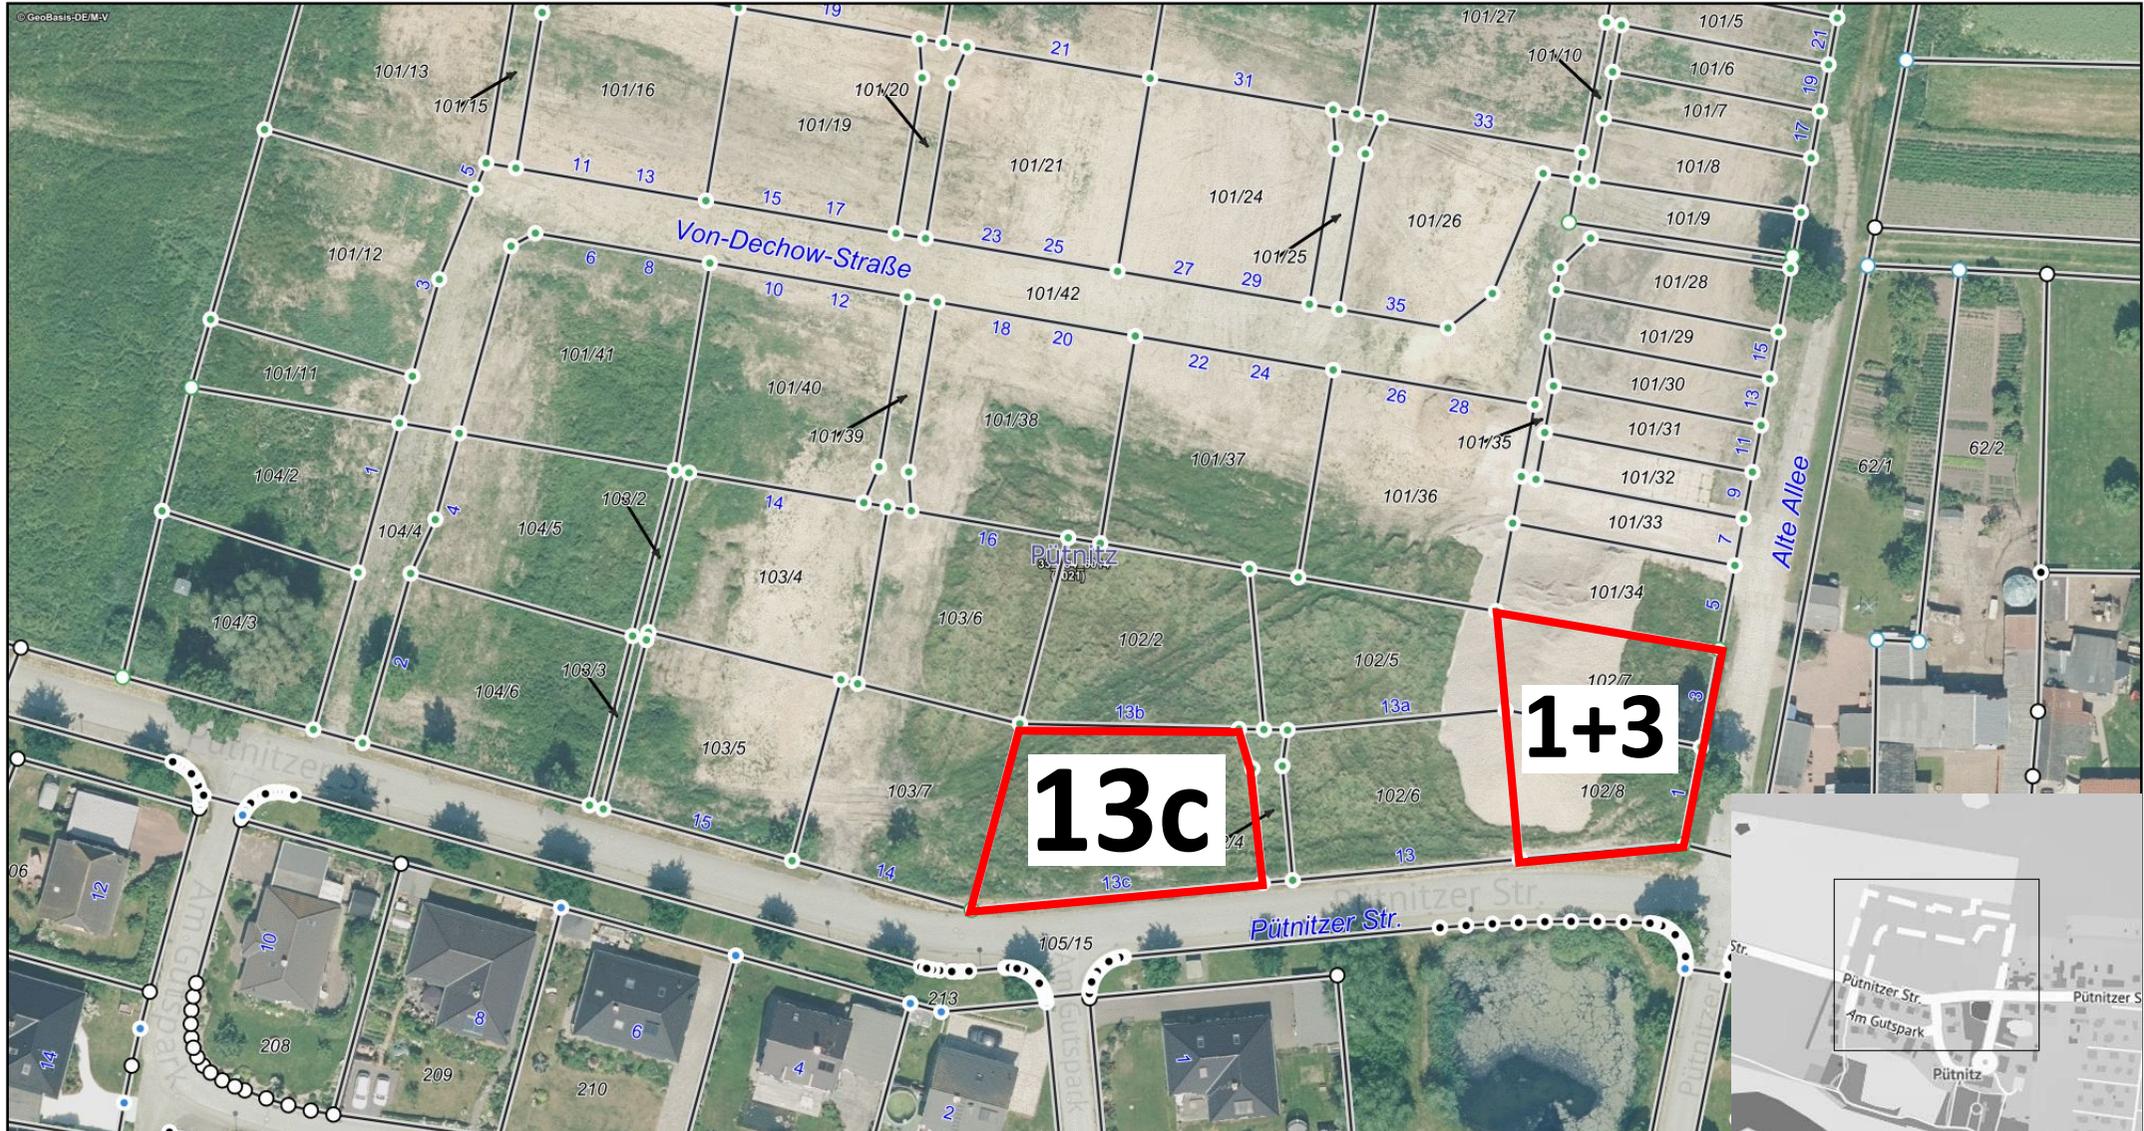

Gemarkung: Pütnitz (132525)

Flur: 2

Maßstab dieses Auszugs: 1: 1000